




HAUS 1
EG

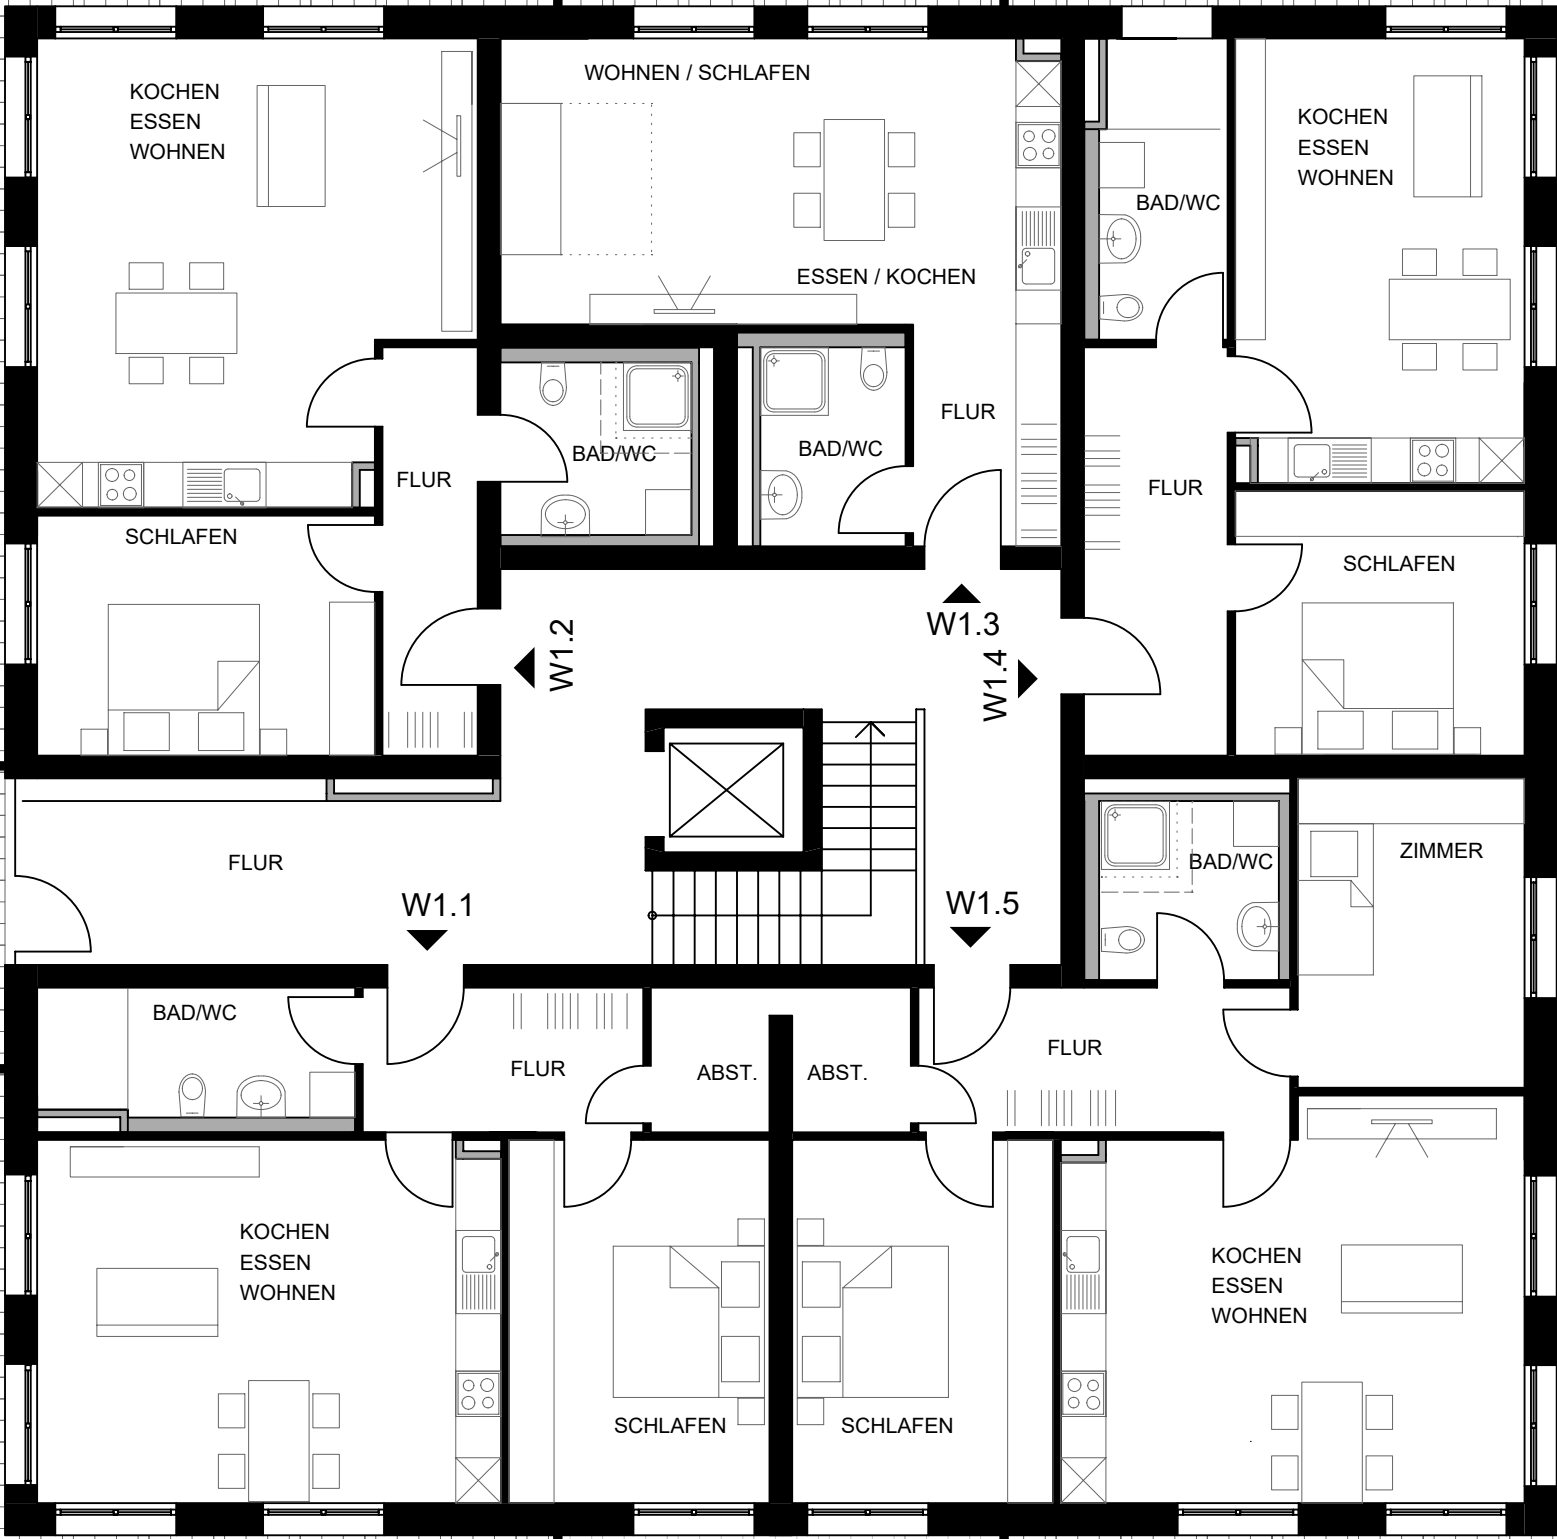


3x3M AUFSTELLFLÄCHE
FEUERWEHR
STRASSENNEIVAU

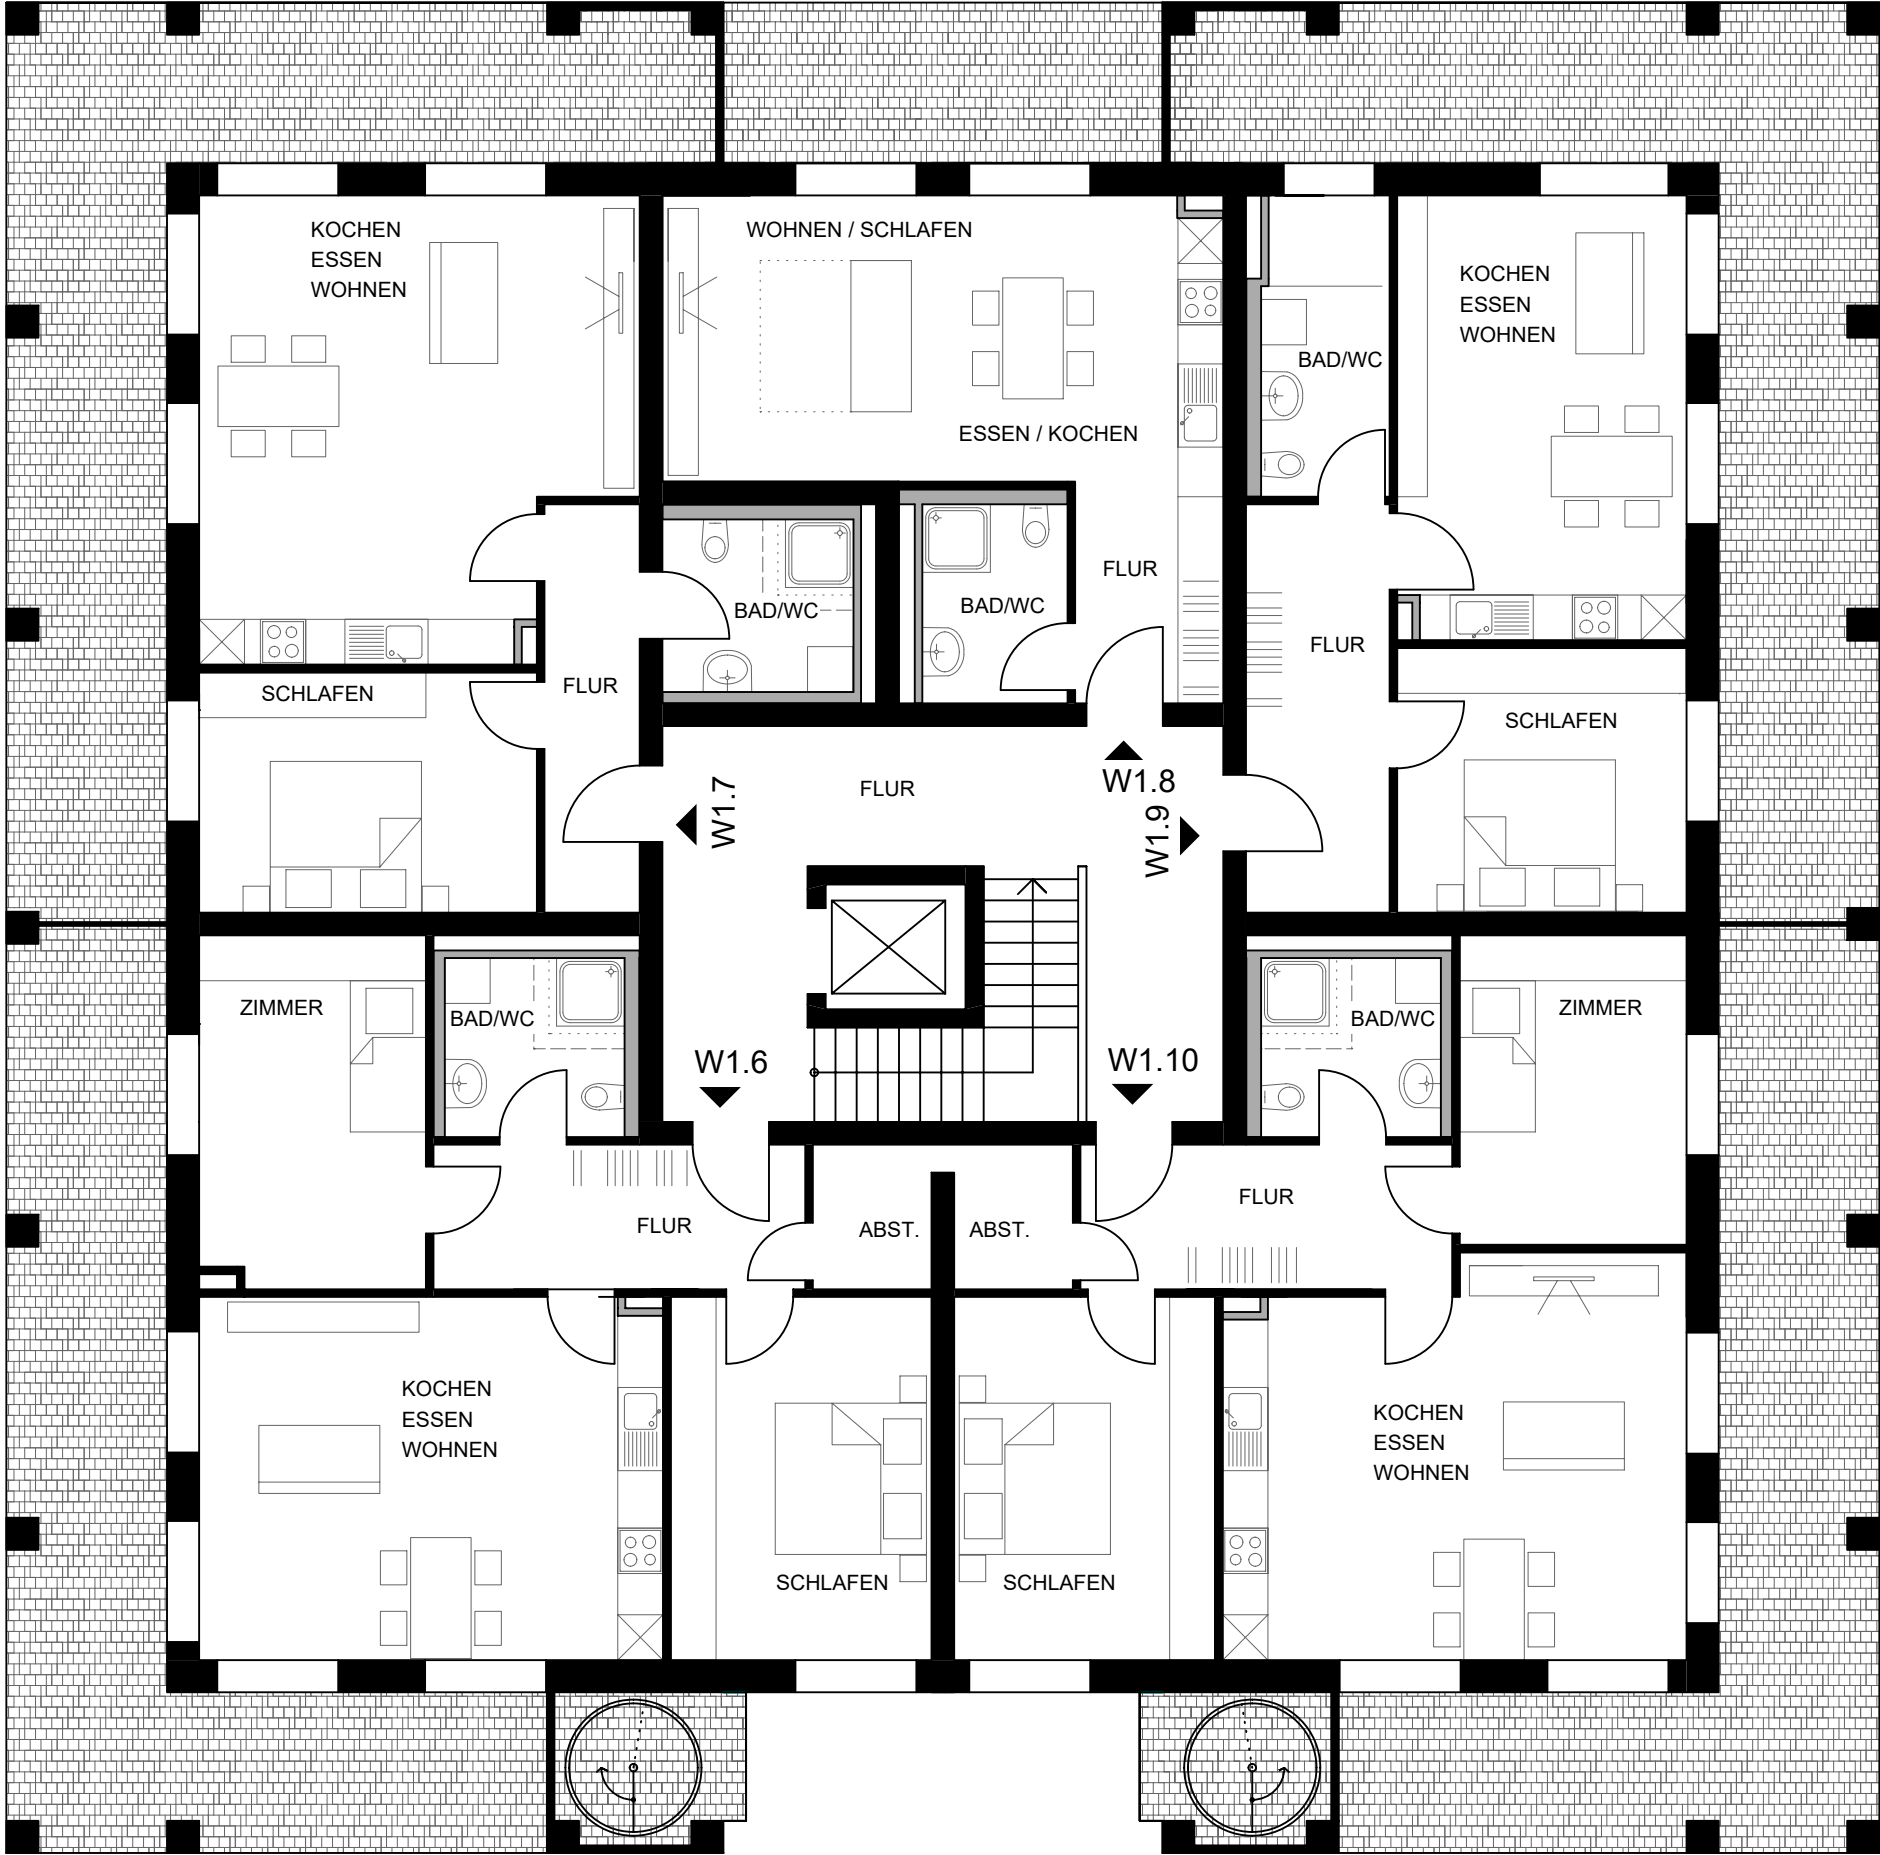

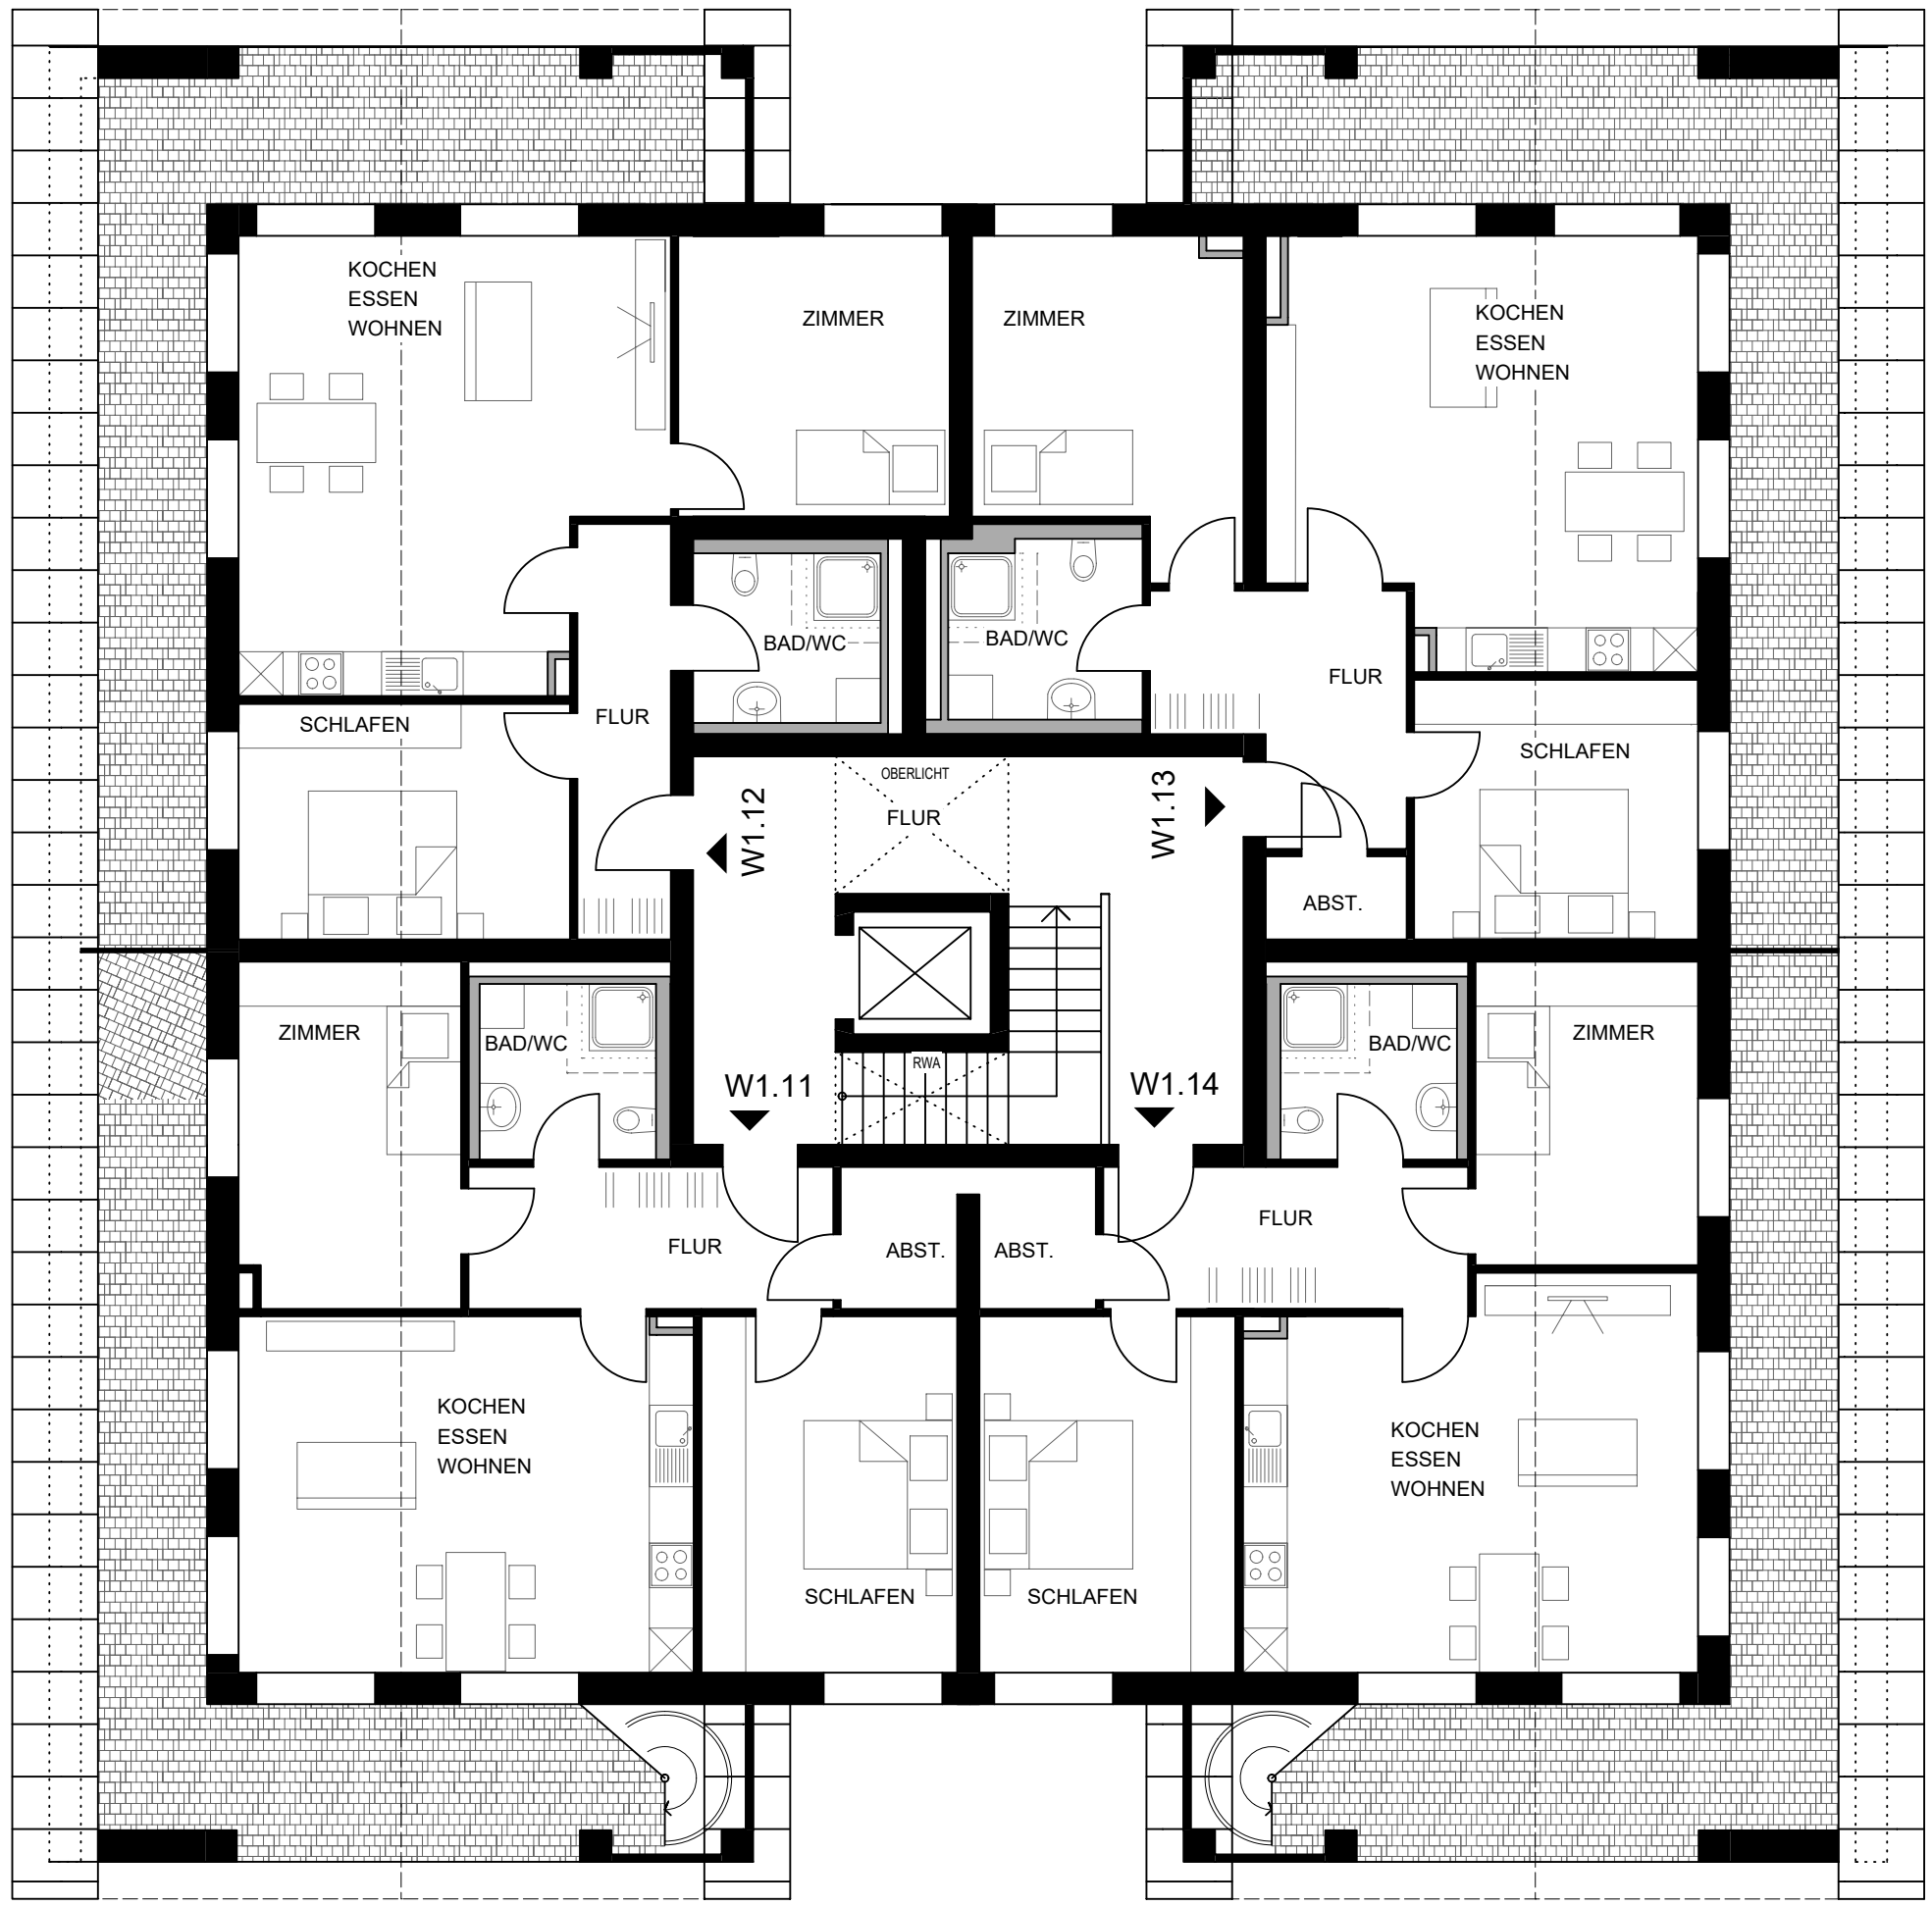


HAUS 1
2.0G

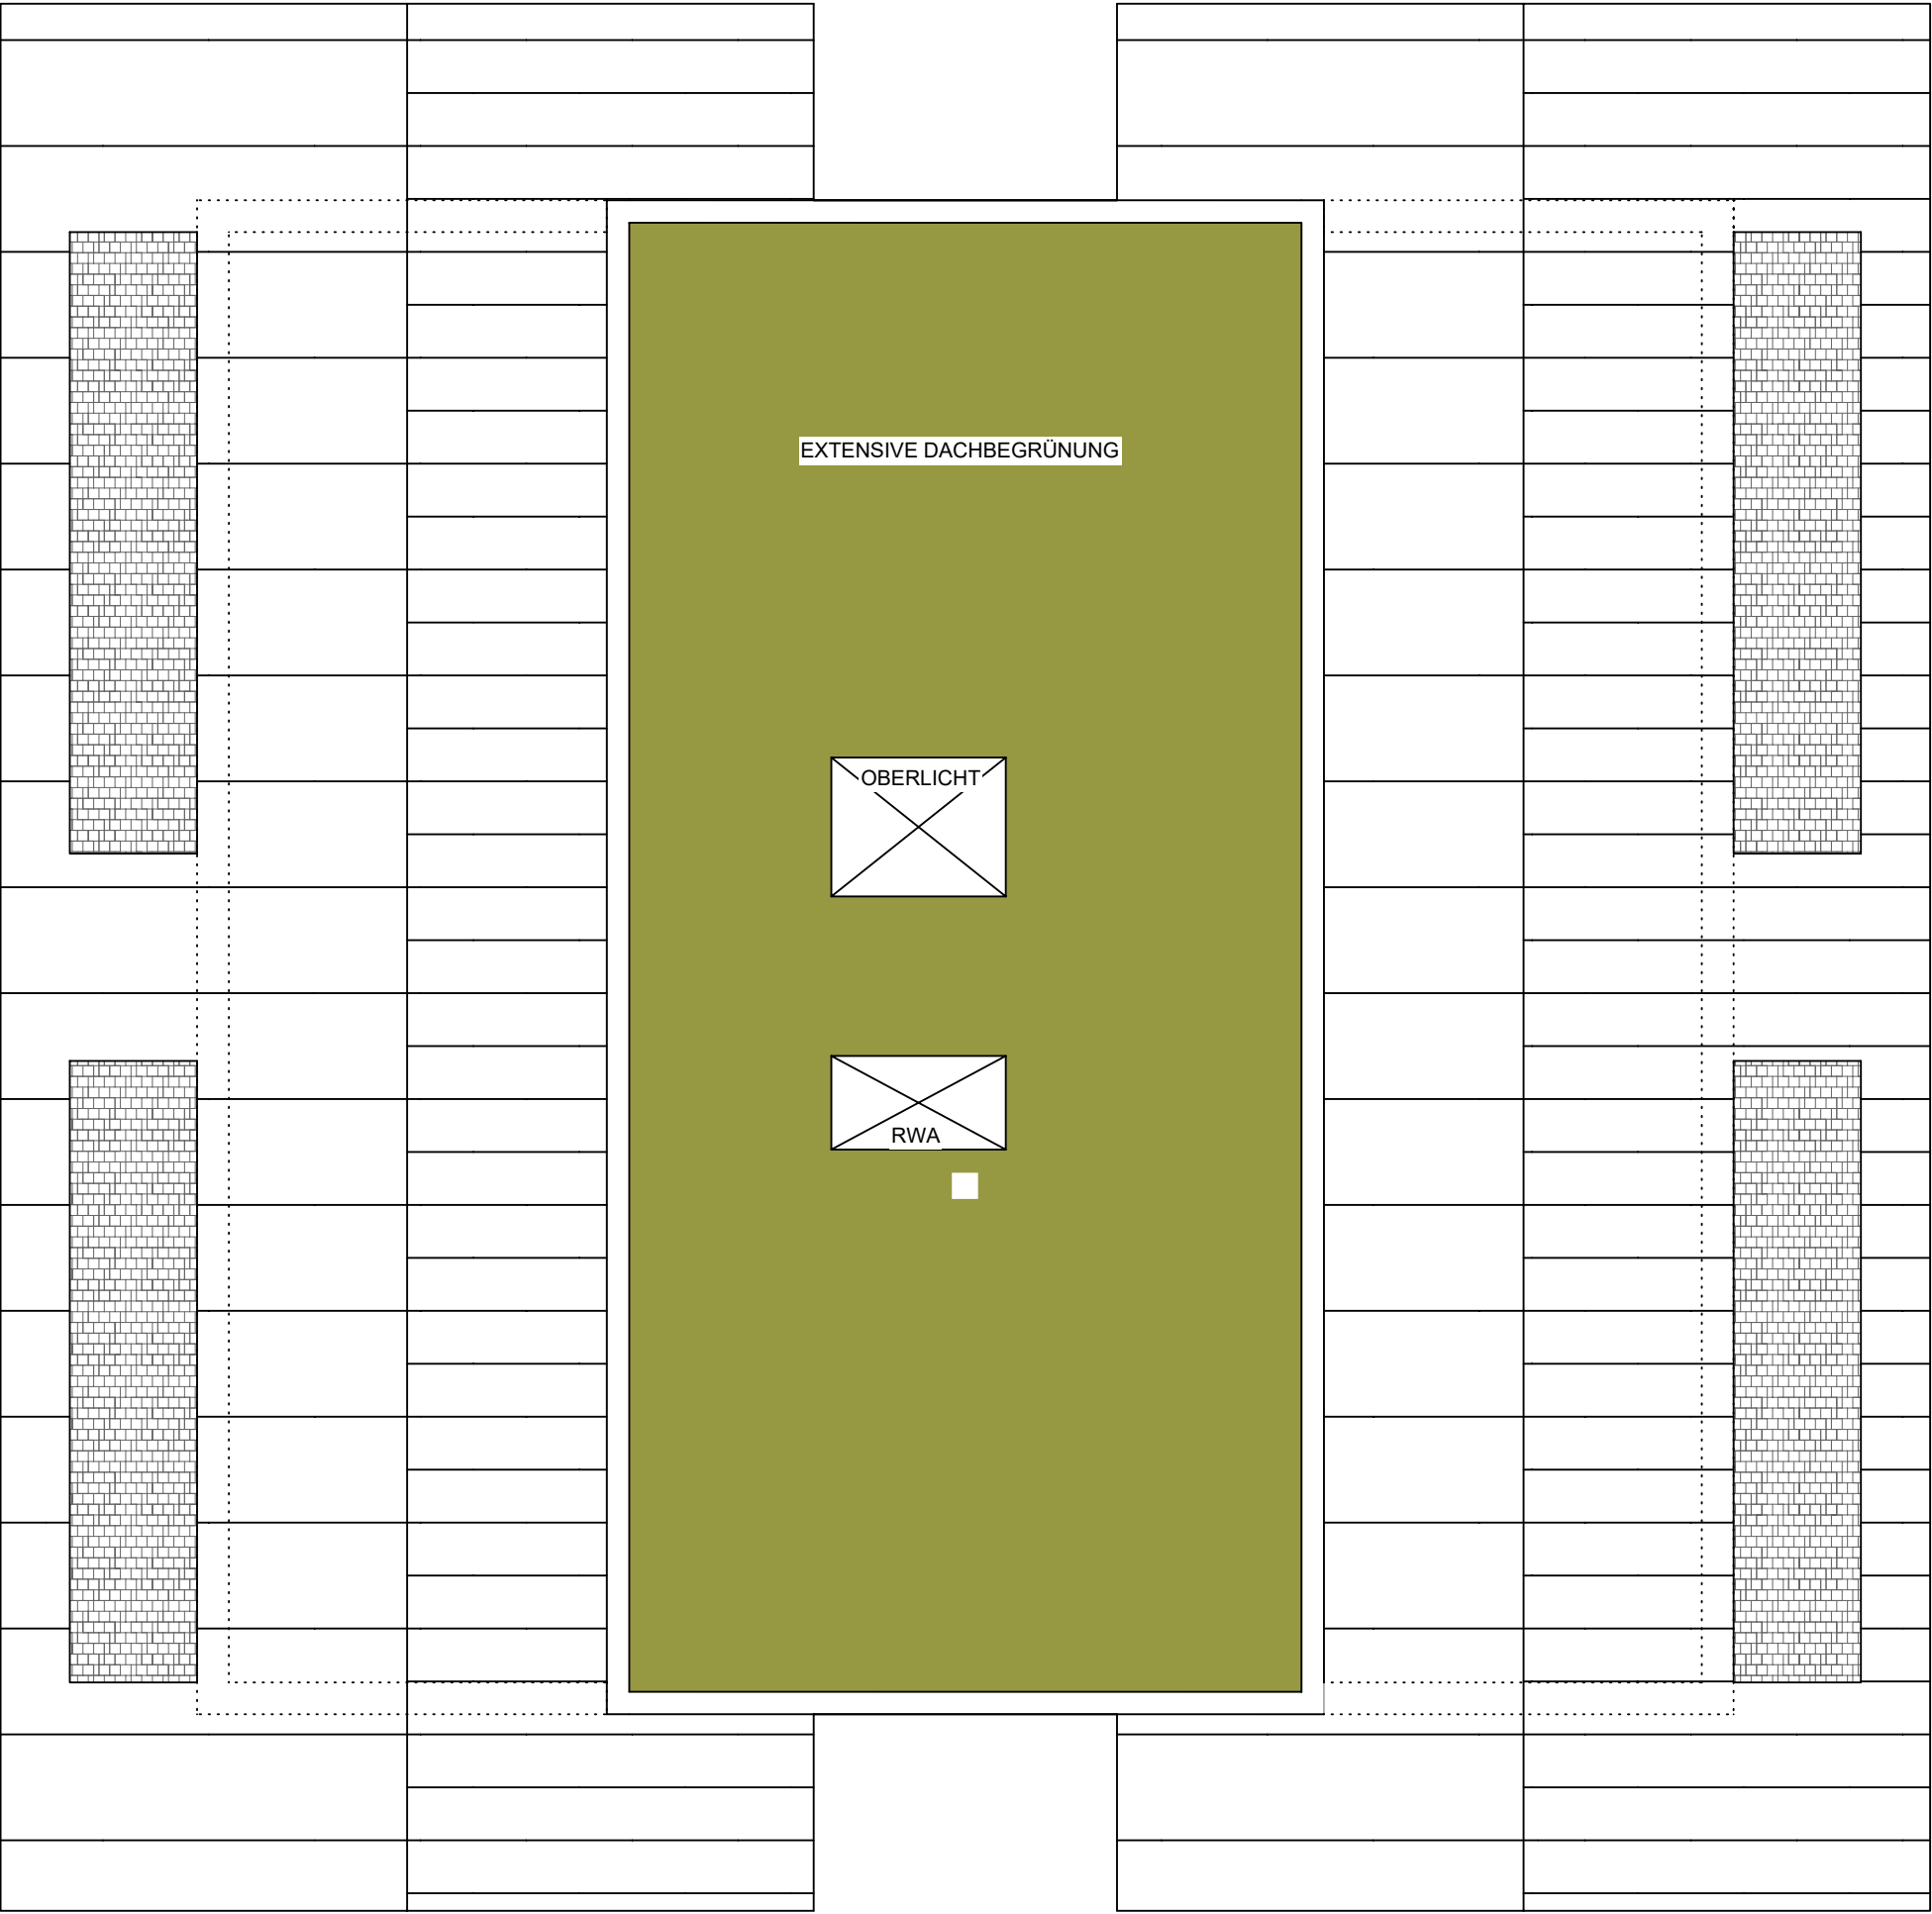



HAUS 1
DACH



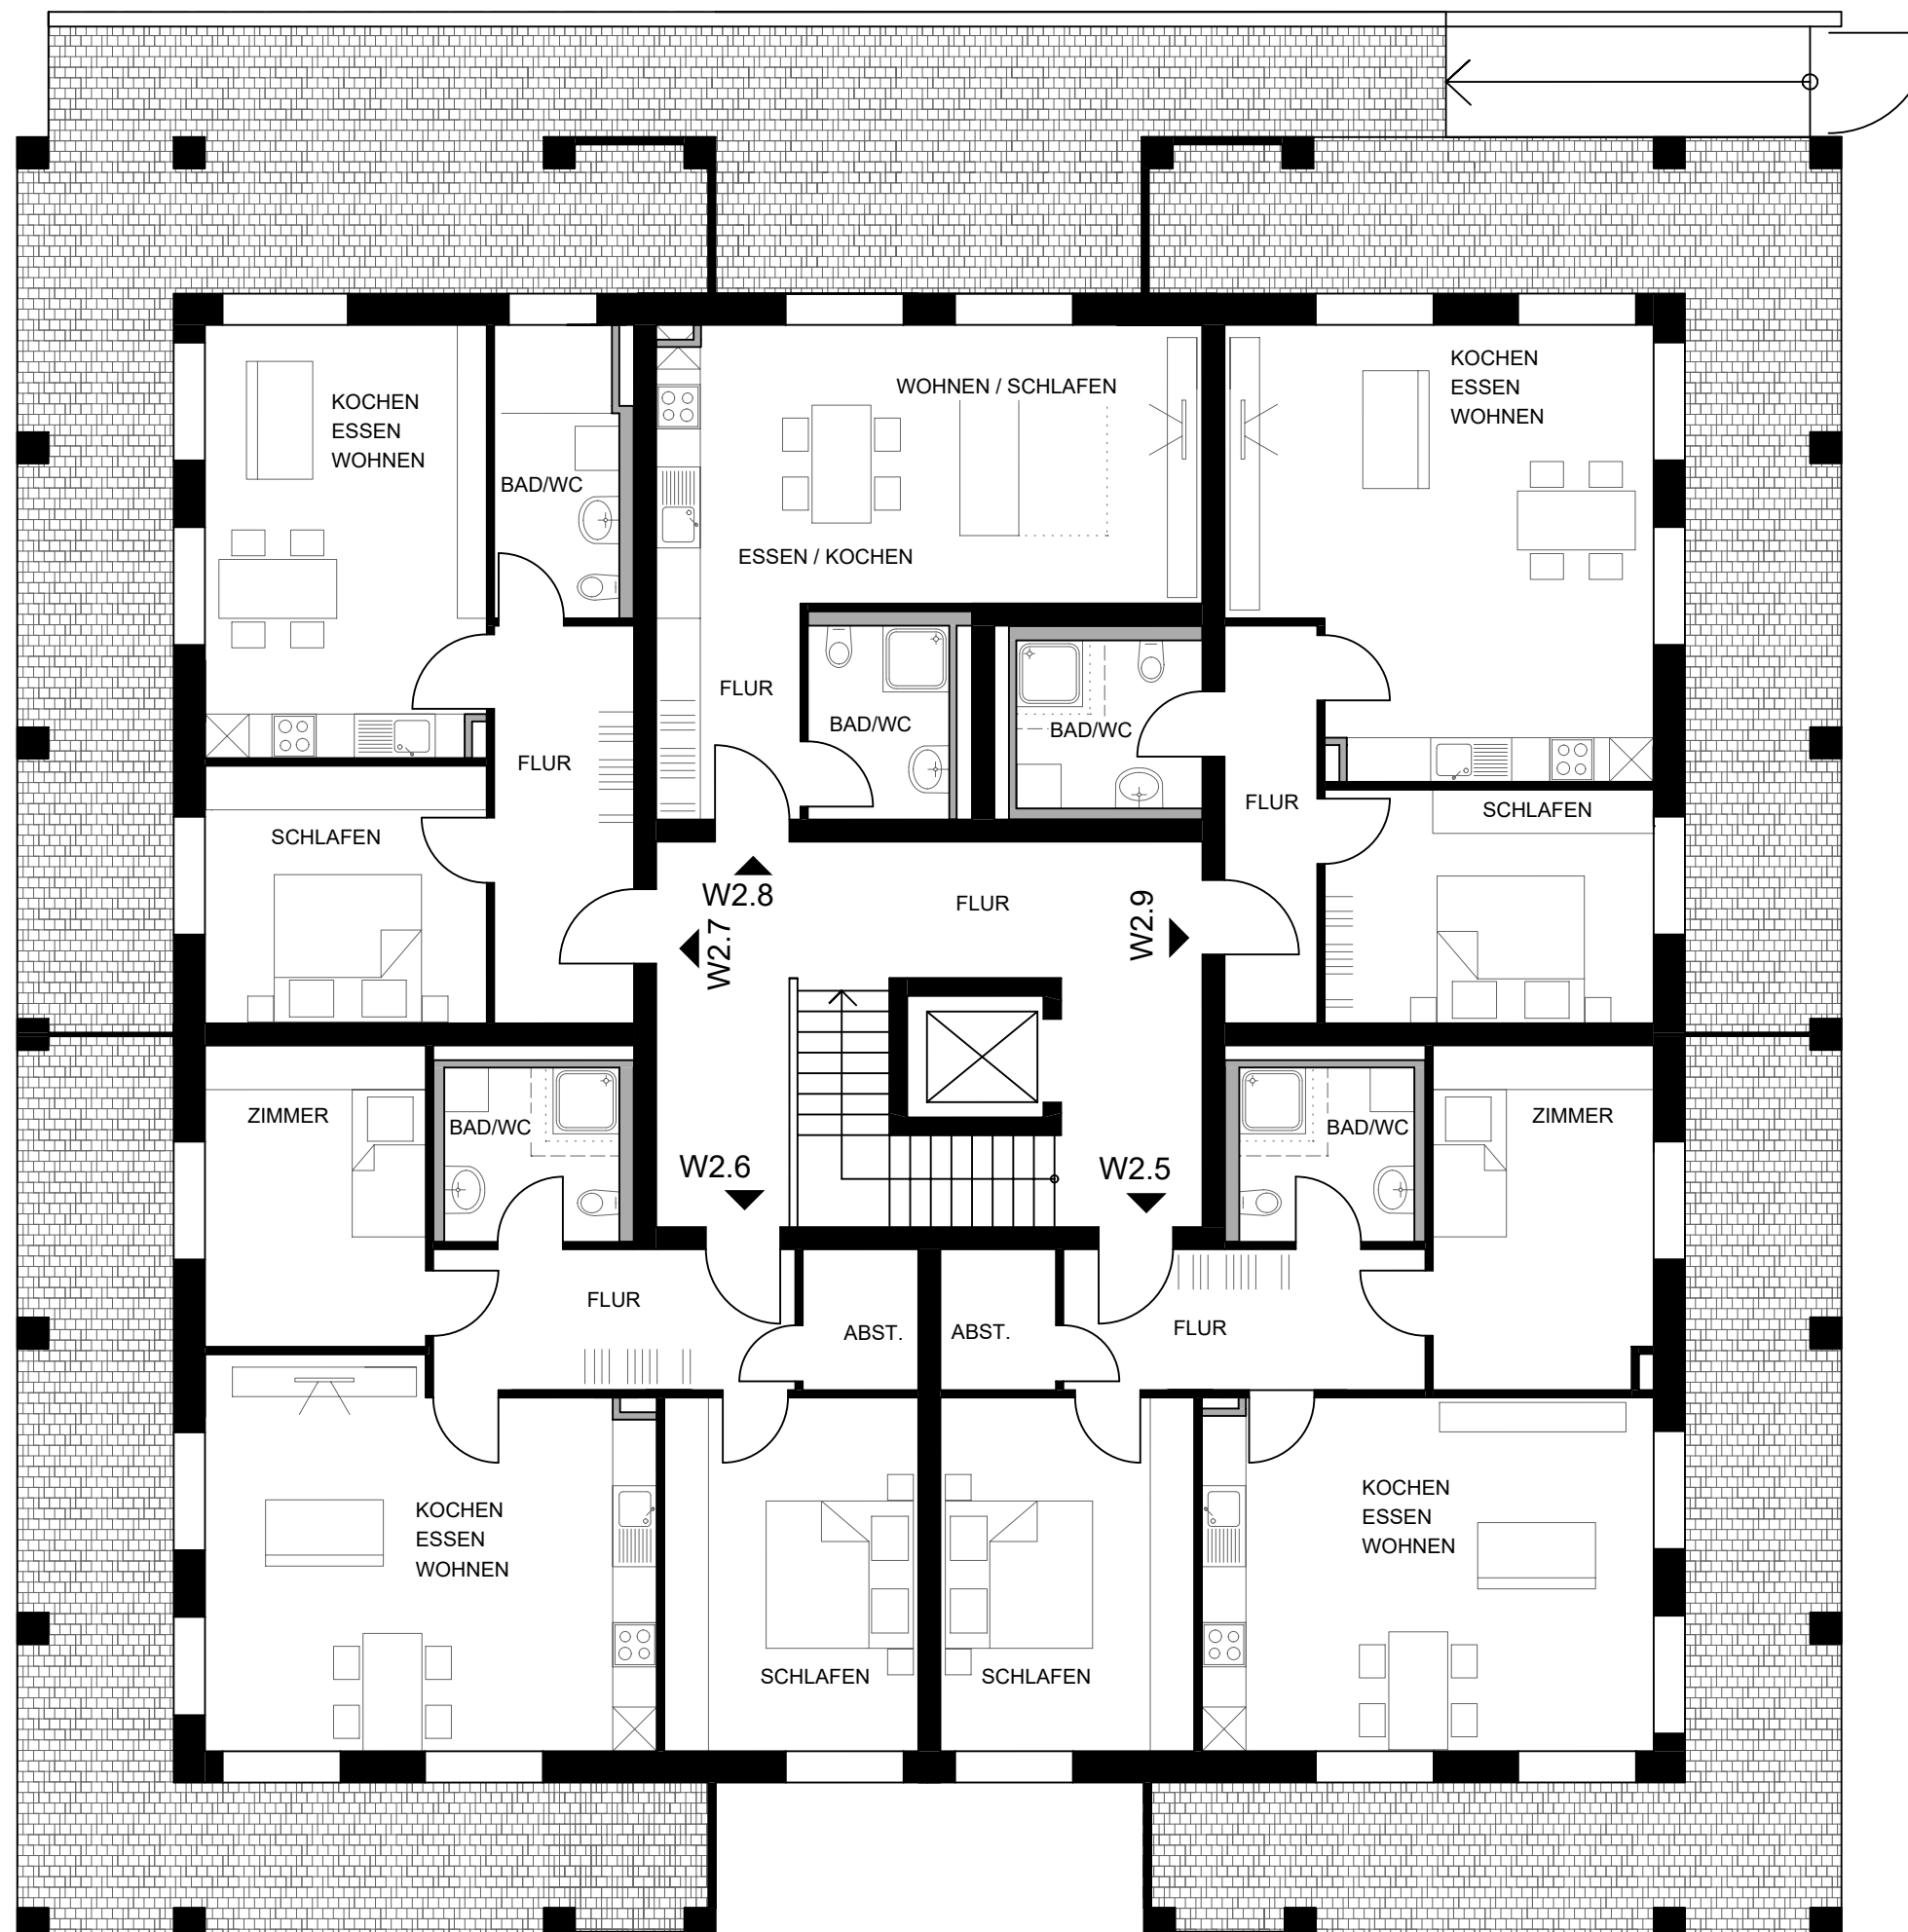

HAUS 2
1.0G

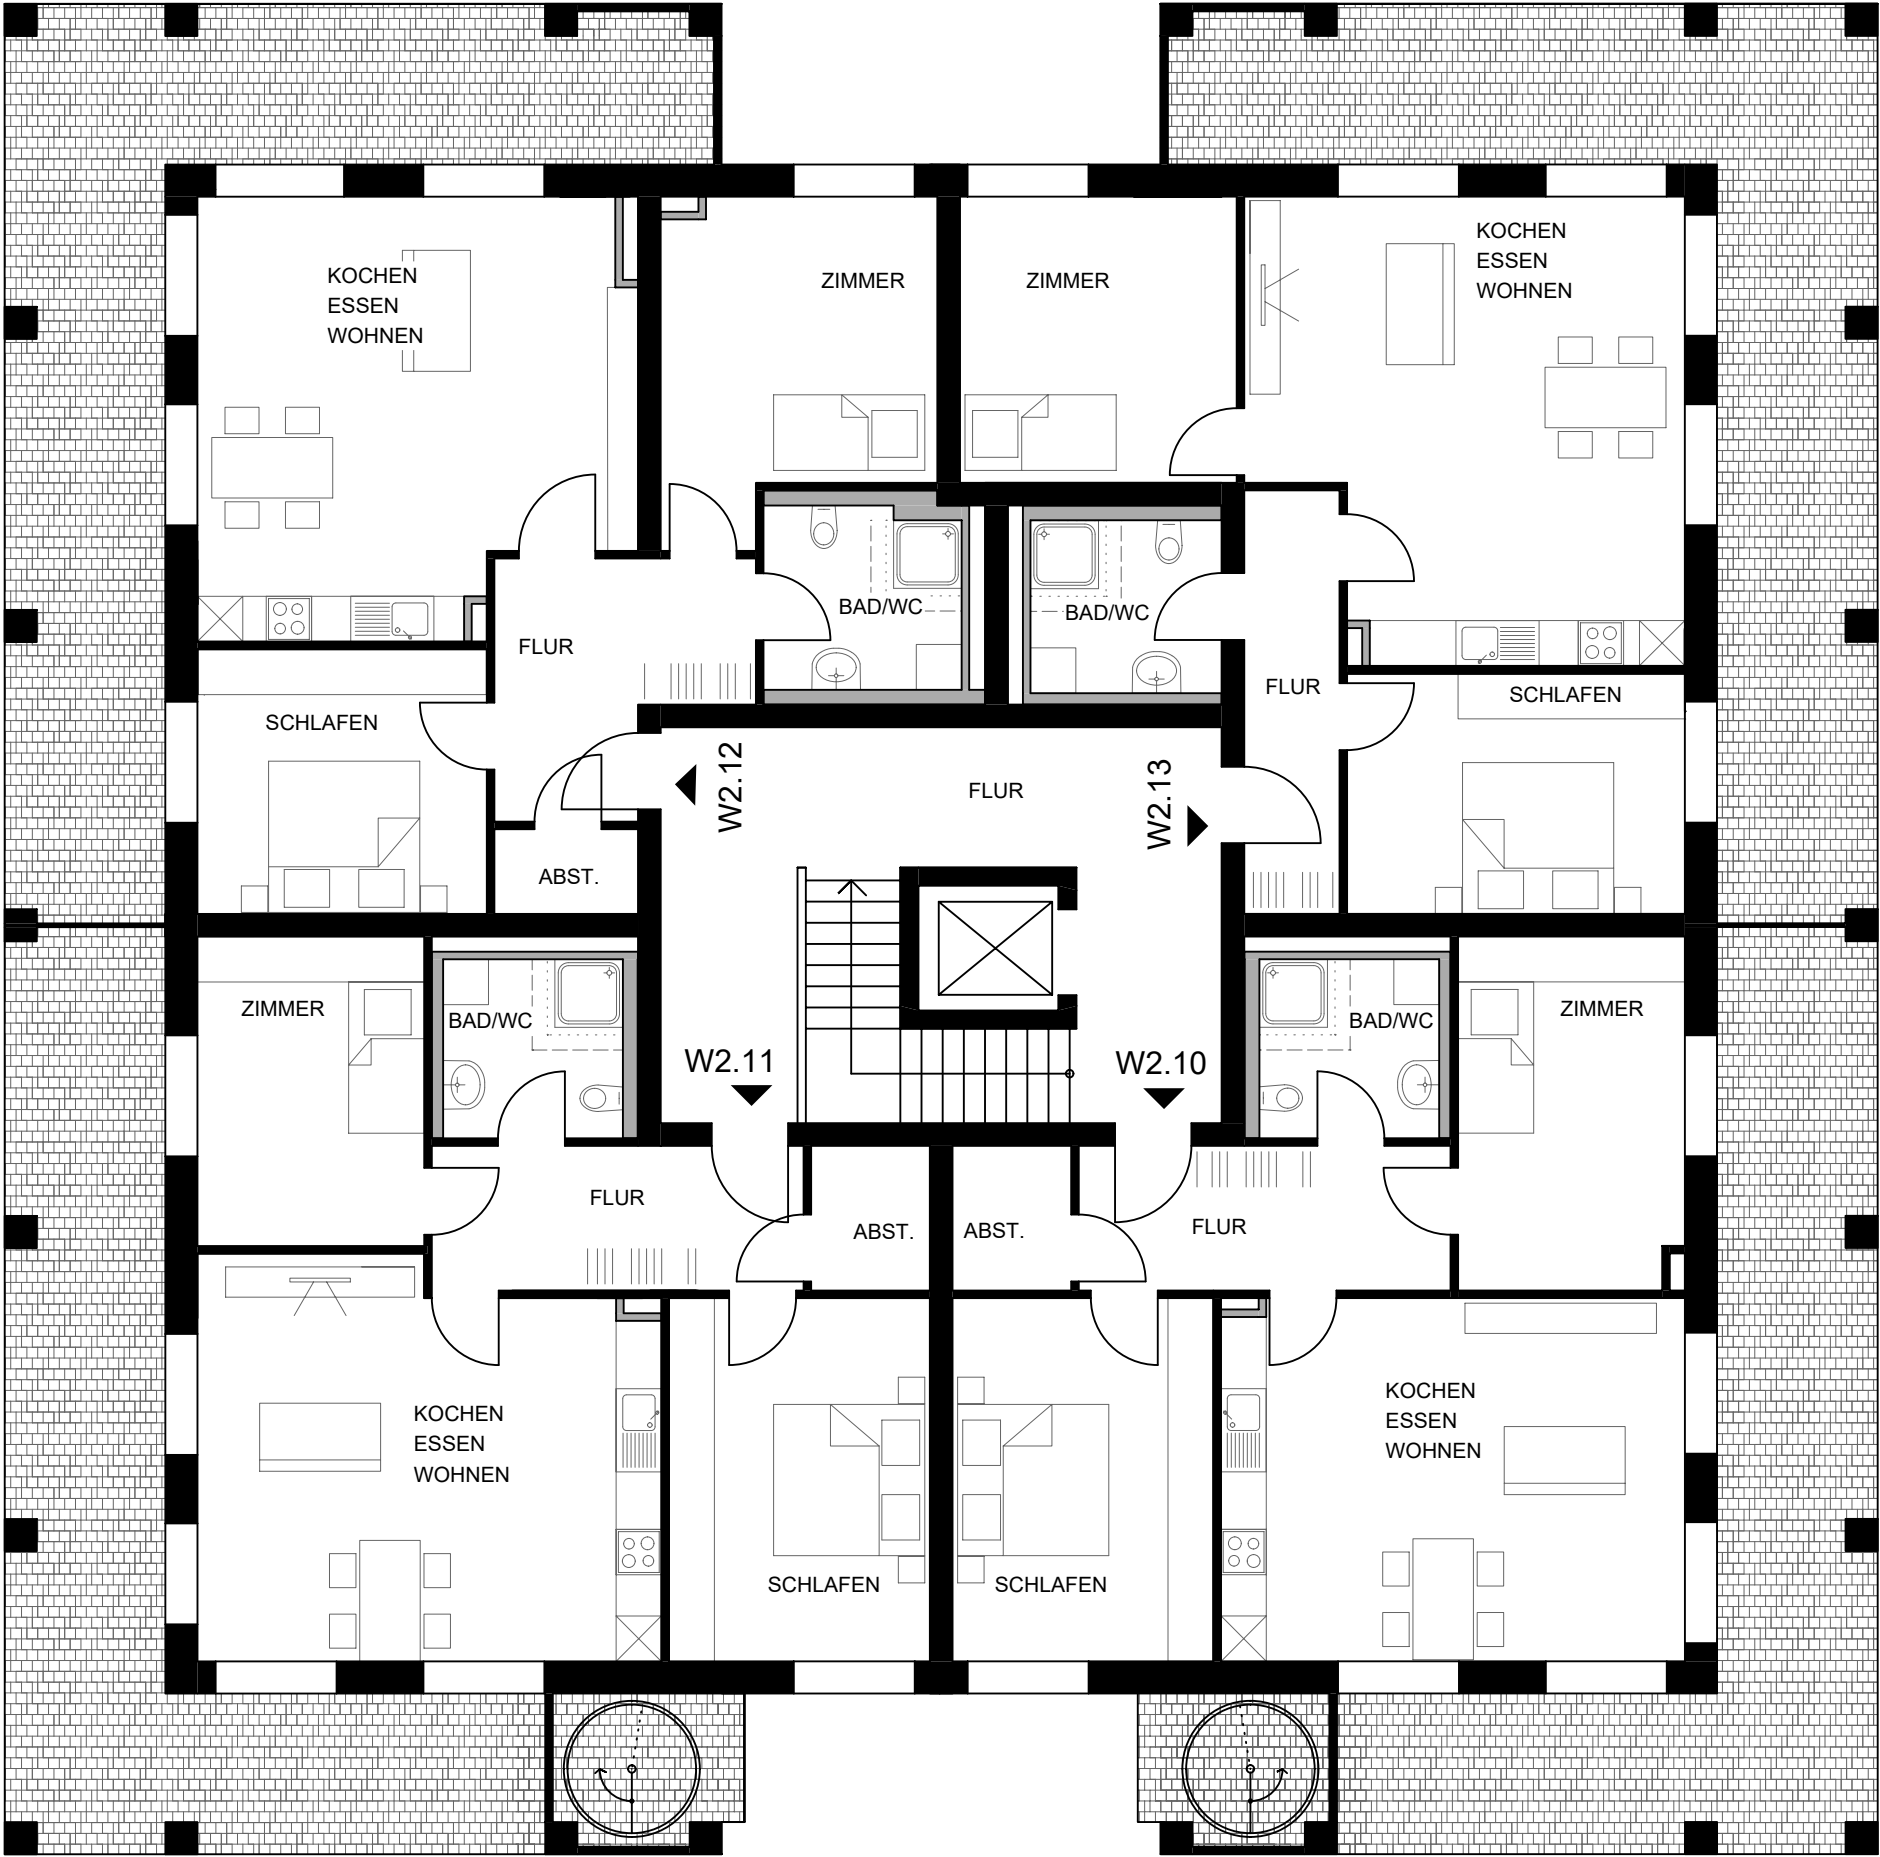

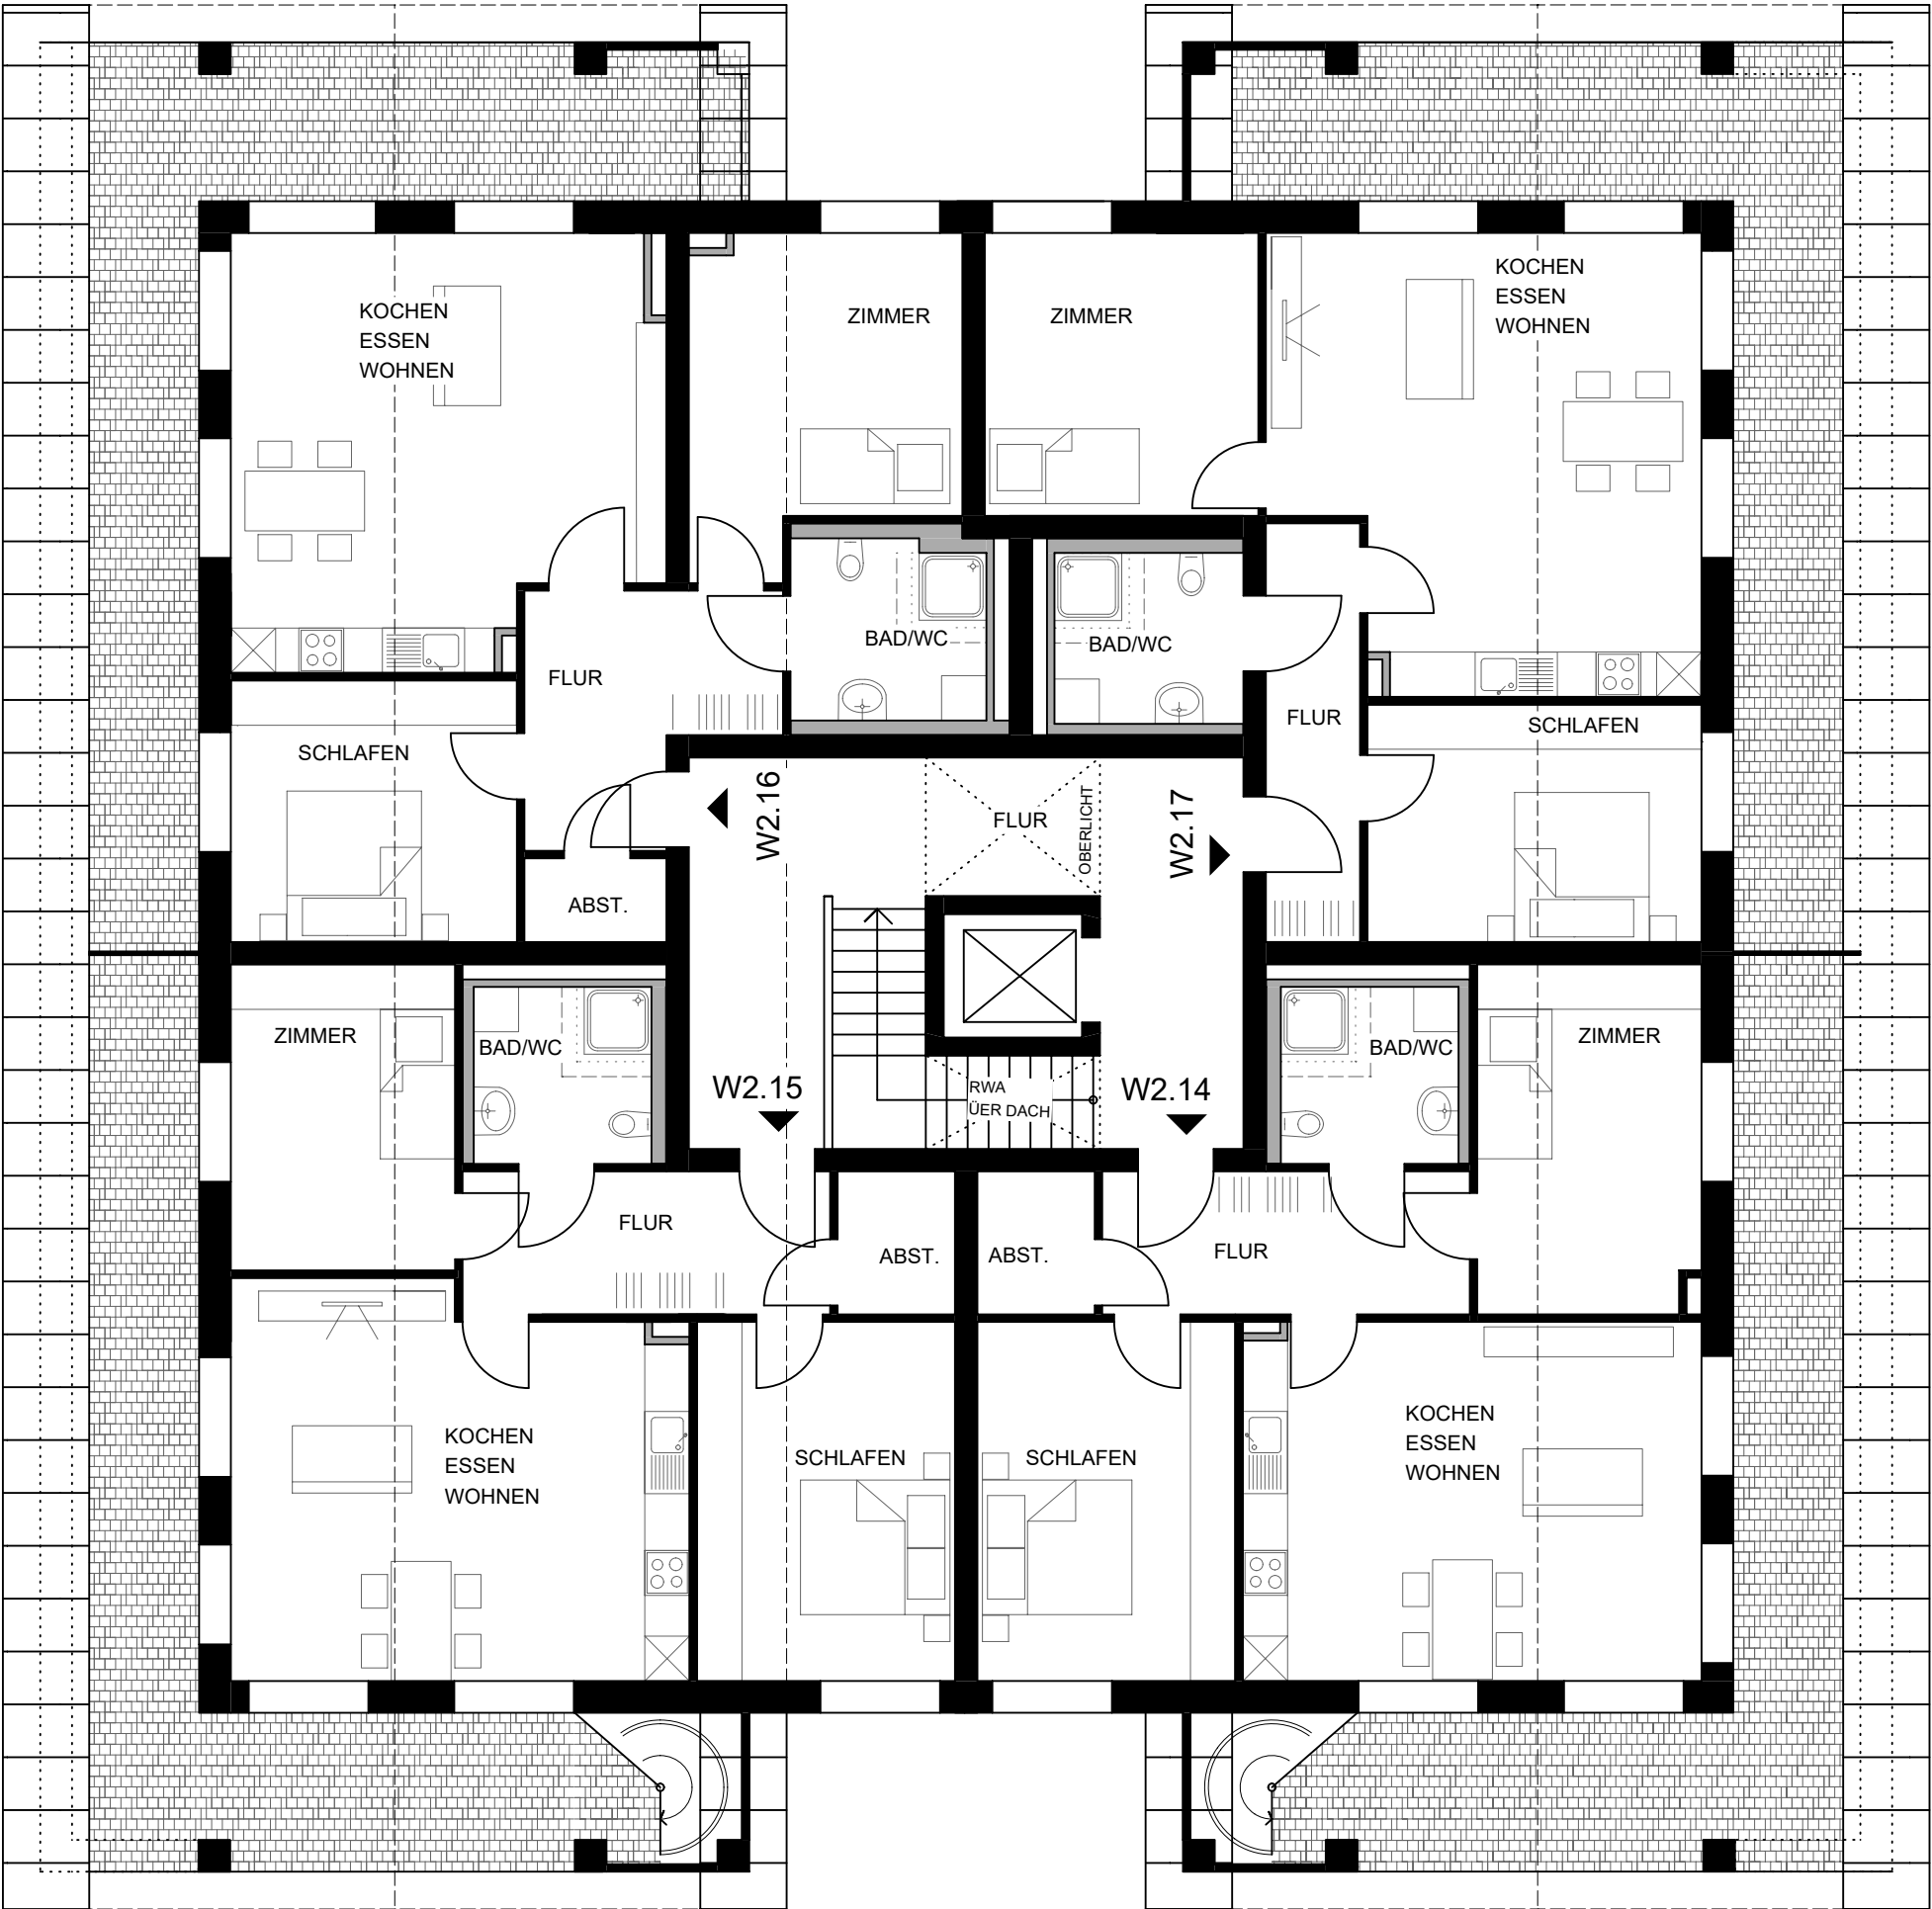

HAUS 2
3.OG